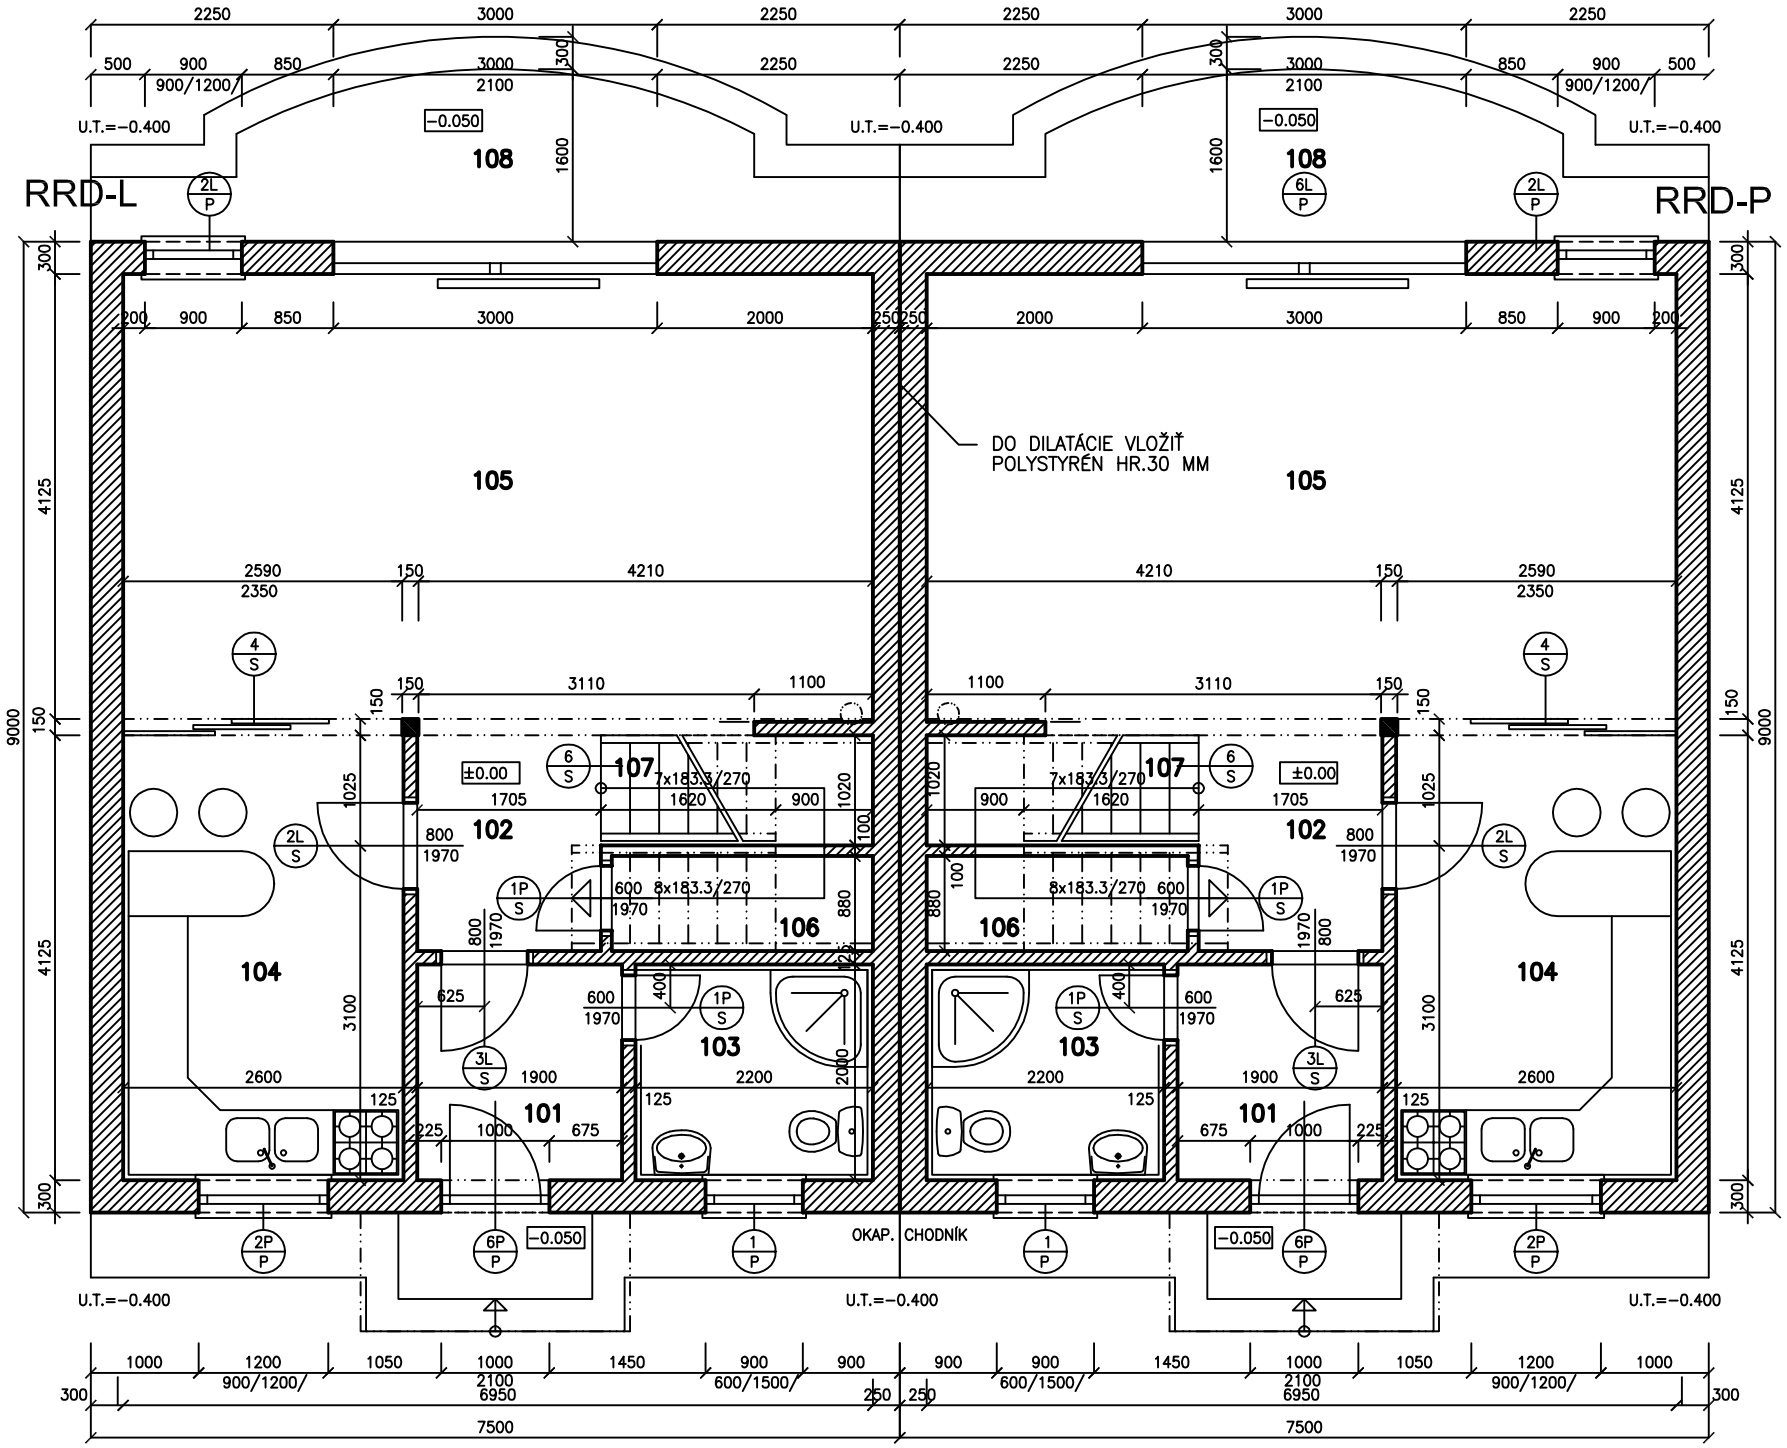

LEGENDA MIESTNOSTI – SEKCIA RRD–L / RRD–P = DTTO /

OZNAČ.	MIESTNOSŤ	PLOCHA /m²/	OZN. PODL.	PODLAHA	STENY	STROP
101	ZÁDVERIE	3.80	a1	KERAMICKÁ DLAŽBA	KERAMICKÝ SOKEL ŠTUKOVÁ OMIETKA	ŠTUKOVÁ OMIETKA
102	VSTUPNÁ HALA	3.40	a1	KERAMICKÁ DLAŽBA	KERAMICKÝ SOKEL ŠTUKOVÁ OMIETKA	ŠTUKOVÁ OMIETKA
103	KÚPEĽŇA	4.40	a1	KERAMICKÁ DLAŽBA	KERAMICKÝ OBKLAD	ŠTUKOVÁ OMIETKA
104	KUCHYŇA	10.95	a1	KERAMICKÁ DLAŽBA	KERAMICKÝ OBKLAD ŠTUKOVÁ OMIETKA	ŠTUKOVÁ OMIETKA
105	OBÝVACIA IZBA	29.00	b1	LAMINÁT. PARKETY	ŠTUKOVÁ OMIETKA	ŠTUKOVÁ OMIETKA
106	ODKL.KOMORA	2.10	a1	KERAMICKÁ DLAŽBA	KERAMICKÝ SOKEL ŠTUKOVÁ OMIETKA	ŠTUKOVÁ OMIETKA
107	SCHODISKO	5.30		—	ŠTUKOVÁ OMIETKA	ŠTUKOVÁ OMIETKA
108	TERASA	10,20	c	BETÓN. VYMÝVANÁ DLAŽBA		
PLOCHA UŽITKOVÁ 101–106		53.65				

POZNÁMKY

– OBVODOVÉ STENY ZATEPLIŤ TEPELNOIZOLAČNÝM SYSTÉMOM BAUMIT – HR. 100mm

– ROZMERY DVERNÝCH OTVOROV PRISPÔSOBIŤ POŽIADAVKÁM DODÁVATELA DVERÍ

– STAVEBNÉ ÚPRAVY PREVIESŤ PODLA PROJEKTOV JEDNOTLIVÝCH PROFESIÍ !

LEGENDA MURÍV

OBVOD. MURIVO HR. 300 a 250 mm Z TVÁRNIC YTONG NA LEPIACI TMEL T10 PEVNOSTI 5 MPa

PREČKY HR. 100 a 125 Z TVÁRNIC YTONG NA LEPIACI TMEL T10

MURIVO Z TVÁRNIC YTONG JE MOŽNÉ NAHRADIŤ KERAM.TVÁRNICAMI POROTHERM /MURIVO HR.300 a 250 mm Z TVÁRNIC POROTHERM P+D PEVNOSTI P10 NA MALTU MVC PEVNOSTI 5 MPa

PREČKY HR. 100 a 125 Z TVÁRNIC POROTHERM P+D NA MALTU MVC 2,5 MPa /

VÝPIS PREKLADOV

NADODVERNÉ PREKLADY POUŽIŤ PODLA MURIVA – YTONG, PRÍPADNE POROTHERM

PREKLAD DL. 1250mm 4ks

PREKLADY V OBVOD. STENÁCH – POZRI PROJEKT STATIKY

–MALBA : 3 X PAČOKOVANIE + 2 X ESMAL BIELY
–VÝŠKA KERAMICKÉHO OBKLADU V KÚPELKE A VO WC PO STROP
–VÝŠKA KERAMICKÉHO OBKLADU 700 MM NAD KUCHYNSKOU LINKOU
–VO VŠETKÝCH MIESTNOSTIACH S KERAMICKOU DLAŽBOU PREVIESŤ KERAMICKÝ SOKEL VÝŠKY 150 MM
–V KÚPELKE A VO WC PREVIESŤ KERAMICKÚ DLAŽBU S PROTIŠMYKOVOU ÚPRAVOU
–PRED ZAČATÍM BETÓNOVANIA VENCOV ,PRIEVLAKOV A MONOLITICKÝCH PRVKOV JE POTREBNÉ VYNECHAŤ OTVORY PRE PRECHODY POTRUBÍ CEZ KONŠTRUKCIU
–V PRÍPADE POUŽITIA DREVENÝCH DVERÍ DO DREVENEJ ZÁRUBNE JE POTREBNÉ UPRAVIŤ ROZMERY OTVOROV PODĽA POŽIADAVOK DODAVATEĽA DVERÍ

POZNÁMKY

STAVEBNÉ ÚPRAVY ROBIŤ V SÚČINNOSTI S VÝKRESMI STAVEBNEJ ČASTI A JEDNOTLIVÝCH PROFESIÍ.

PRI ZABUDOVANÍ JEDNOTLIVÝCH STAVEBNÝCH SYSTÉMOV DO STAVBY NAPR.: YTONG , POROTHERM ,BRAMAC ,SCHIEDEL, BAUMIT A PODOBNE JE POTREBNE DODRŽAŤ VŠETKY SMERNICE A POKYNY VÝROBCU PRE MONTÁŽ KONŠTRUKCIE

INSTALACNE PRESTUPY V STROPOCH PO MONTAZI INSTALACII ZABETONOVAT A VSETKY POTRUBIA V MIESTE PRESTUPOV ZVUKOVO ODIZOLOVAT MINERALNOU VATOU

PODLAHY A STENY V HYGIENICKÝCH PRIESTOROCH NAPUSTIŤ 2xAQUAFINOM 2K–2x VRÁTANE VŠETKÝCH DOPLNKOV ALEBO DUOFLEXOM OD FIRMY TITAN RAŠ Z ROVINKY

ROZVODY JEDNOTLIVÝCH PROFESIÍ REALIZOVAŤ ZASEKANÍM DRÁŽOK DO MURIVA , OSTATNÉ STAVEBNÉ ÚPRAVY – POZRI PODROBNE PROJEKTOVÚ DOKUMENTÁCIU JEDNOTLIVÝCH PROFESIÍ

PRED REALIZÁCIOU STAVEBNÝCH OTVOROV JE VHODNÉ PREKONZULTOVAŤ A PRÍPADNE UPRAVIŤ STAVEBNÉ

ROZMERY OTVOROV PODLA KONKRÉTNYCH TECHNICKÝCH POŽIADAVIEK DODAVATELA OTVOROVÝCH VÝPLNÍ

PROJEKTOVOVÁ DOKUMENTÁCIA INTERIÉROVÉHO RIEŠENIA VSTAVANÝCH SKRÍŇ A OSADENIA PRVKOV KUCHYNSKEJ

LINKY NIE JE SÚČASŤOU PROJEKTOVÉHO RIEŠENIA V TOMTO STUPNI VYHOTOVENIA – TECHNICKÚ PROJEKT. DOKUMENTÁCIU VYBAVENIA INTERIÉRU DODÁ SPRACOVATEL INTERIÉRU

DRUH , TYP , ROZMER A FARBU KERAMICKÉHO OBKLADU A DLAŽBY REALIZOVAŤ PODLA KONKRÉTNYCH POŽIADAVOK INVESTORA , PRI REALIZÁCII POSTUPOVAŤ PODLA TECHNICKÝCH A TECHNOLOGICKÝCH POŽIADAVOK DODAVATELA RESP. VÝROBCU OBKLADU A DLAŽBY

OKAPOVÝ CHODNÍK – JE SPÁDOVANÝ , ŠÍRKY 600 MM ,ÚPRAVA PRI OKRAJI OBRUBNÍK , JE MOŽNÉ NAHRADIŤ BETÓNOVÝM CHODNÍKOM / DILATOVAŤ PO 2 M /ZÁMKOVOU DLAŽBOU KLADENOU DO PIESKOVÉHO LOŽKA ALEBO MRAZUVZDORNOU KAMENNOU DLAŽBOU

ODVETRANIE DIGESTORA – o 150 MM PRE ZAÚSTENIE AXIÁLNEHO VENTILÁTORA , ODVETRANIE PREVEDENÉ FLEXI POTRUBÍM ,VÝŠKU OSADENIA VETRACIEHO OTVORU PODĽA POŽIADAVOK INVESTORA A PODĽA TECHN.PODKLADOV DODÁVATEĽA KONKRÉTNEHO TYPU DIGESTORA – V PRÍPADE POUŽITIA RECYKLAČNÉHO DIGESTORA NEREALIZOVAŤ VETRACÍ OTVOR

VETRACIE OTVORY BUDÚ OPATRENÉ SPATNOU KLAPKOU , SIEŤKOU PROTI HMYZU A PLASTOVOU MRIEŽKOU 200/200

KRBOVÉ TELESO JE RIEŠENÉ A PREVEDENÉ AKO SUBDODÁVKA PODLA KONKRÉTNYCH POŽIADAVOK INVESTORA TECHNICKÚ A PROJEKTOVÚ DOKUMENTÁCIU SPRACUJE V PRIPADE POTREBY DODAVATEL KRBOVÉHO TELESA V MIESTE VIDITEĽNÝCH STÚPAČKOVÝCH POTRUBÍ

KANALIZÁCIE DOPORUČUJEME PO MONTÁŽI REALIZOVAŤ KAPOTÁŽ / NAPR. IMPREGNOVANÝ SADROKARTÓN / BAUMIT SILIKÓNOVÁ OMIETKA

CELÝ OBJEKT ZATEPLIŤ KONTAKTNÝM ZATEPLOVACÍM SYSTÉMOM BAUMIT OPEN PLUS HR. 100 MM OSTENIE OKIEN ZATEPLIŤ TEPELNOU IZOLÁCIOU HRÚBKY 30 MM

SKLADBA : BAUMIT LEPIACA STIERKA OPEN , FASÁDNE IZOLAČNÉ DOSKY BAUMIT OPEN PLUS HR. 100 MM ,BAUMIT HMOŽDINKY, BAUMIT LEPIACA STIERKA OPEN VYSTUŽENÁ BAUMIT SKLOTEXTILIOVOU MRIEŽKOU OPEN , BAUMIT ZÁKLADNÝ NÁTER OPEN

DO VÝŠKY 500 MM OD TERÉNU POUŽIŤ AKO TEPELNÝ IZOLANT FASÁDNE IZOLAČNÉ DOSKY XPS–G Z EXTRUDOVANÉHO POLYSTYRÉNU , RUŽOVÉ S OBOJSTRANNE ZDRSNENÝM POVRCHOM , DTTO OBKLAD SOKLA EXTRUD. POLYSTYRÉNOM DO HĽBKY 500 MM

DODRŽAŤ TECHNOLOGICKÝ PREDPIS REALIZÁCIE ZATEPLOVACIEHO SYSTÉMU OD FIRMY BAUMIT

Výpis materiálu platí pre časť objektu – RRD–L
/Výpis materiálu pre RRD –P je totožný s výpisom materiálu pre RRD–L/

Realizačný projekt nenahrádza výrobnú a dielenskú dokumentáciu dodávateľa

RRD-L,P

SO–01,02,03,04 = +0.000=130.20
SO–05,06,07,08 = +0.000=130.40

ING.JÁN ŠELC
BELINSKÉHO 19
851 01 BRATISLAVA
IČO : 14016125

Ateliér	ING. ŠELC - PROJEKTOVÁ A PORADENSKÁ ČINNOSŤ
Investor	DUŠAN POKRÝVKA A IVAN SABO
Autor	ING. ARCH. HOLLÝ , ING. ŠELC JÁN
Hl.arch.proj.	ING. ARCH. HOLLÝ , ING. ŠELC JÁN
Akcia	MALINOVO - OBYTNÁ ZÓNA MALINOVO II OSADENIE RODINNÝCH DOMOV SO 01-08
Výkres	RODINNÝ DOM RRD - PÔDORYS 1.NP
Stupeň	PROJEKT STAVBY PRE STAVEBNÉ POVOLENIE
Profesia	ARCHITEKTÚRA
Zodp.projektant	ING. ŠELC
Vypracoval	ING. ŠELC

Zák.číslo			Číslo výkresu
Dátum	10. 2007		3
Mierka	1:50		
Formát	3 A4		